



Amt für Digitalisierung, Breitband und Vermessung  
Nabburg

Obertor 12  
92507 Nabburg


Flurstück: 661/5  
Gemarkung: Maxhütte-Haidhof

Gemeinde: Stadt Maxhütte-Haidhof  
Landkreis: Schwandorf  
Bezirk: Oberpfalz

# Auszug aus dem Liegenschaftskataster

Flurkarte 1 : 1000

Erstellt am 21.12.2021

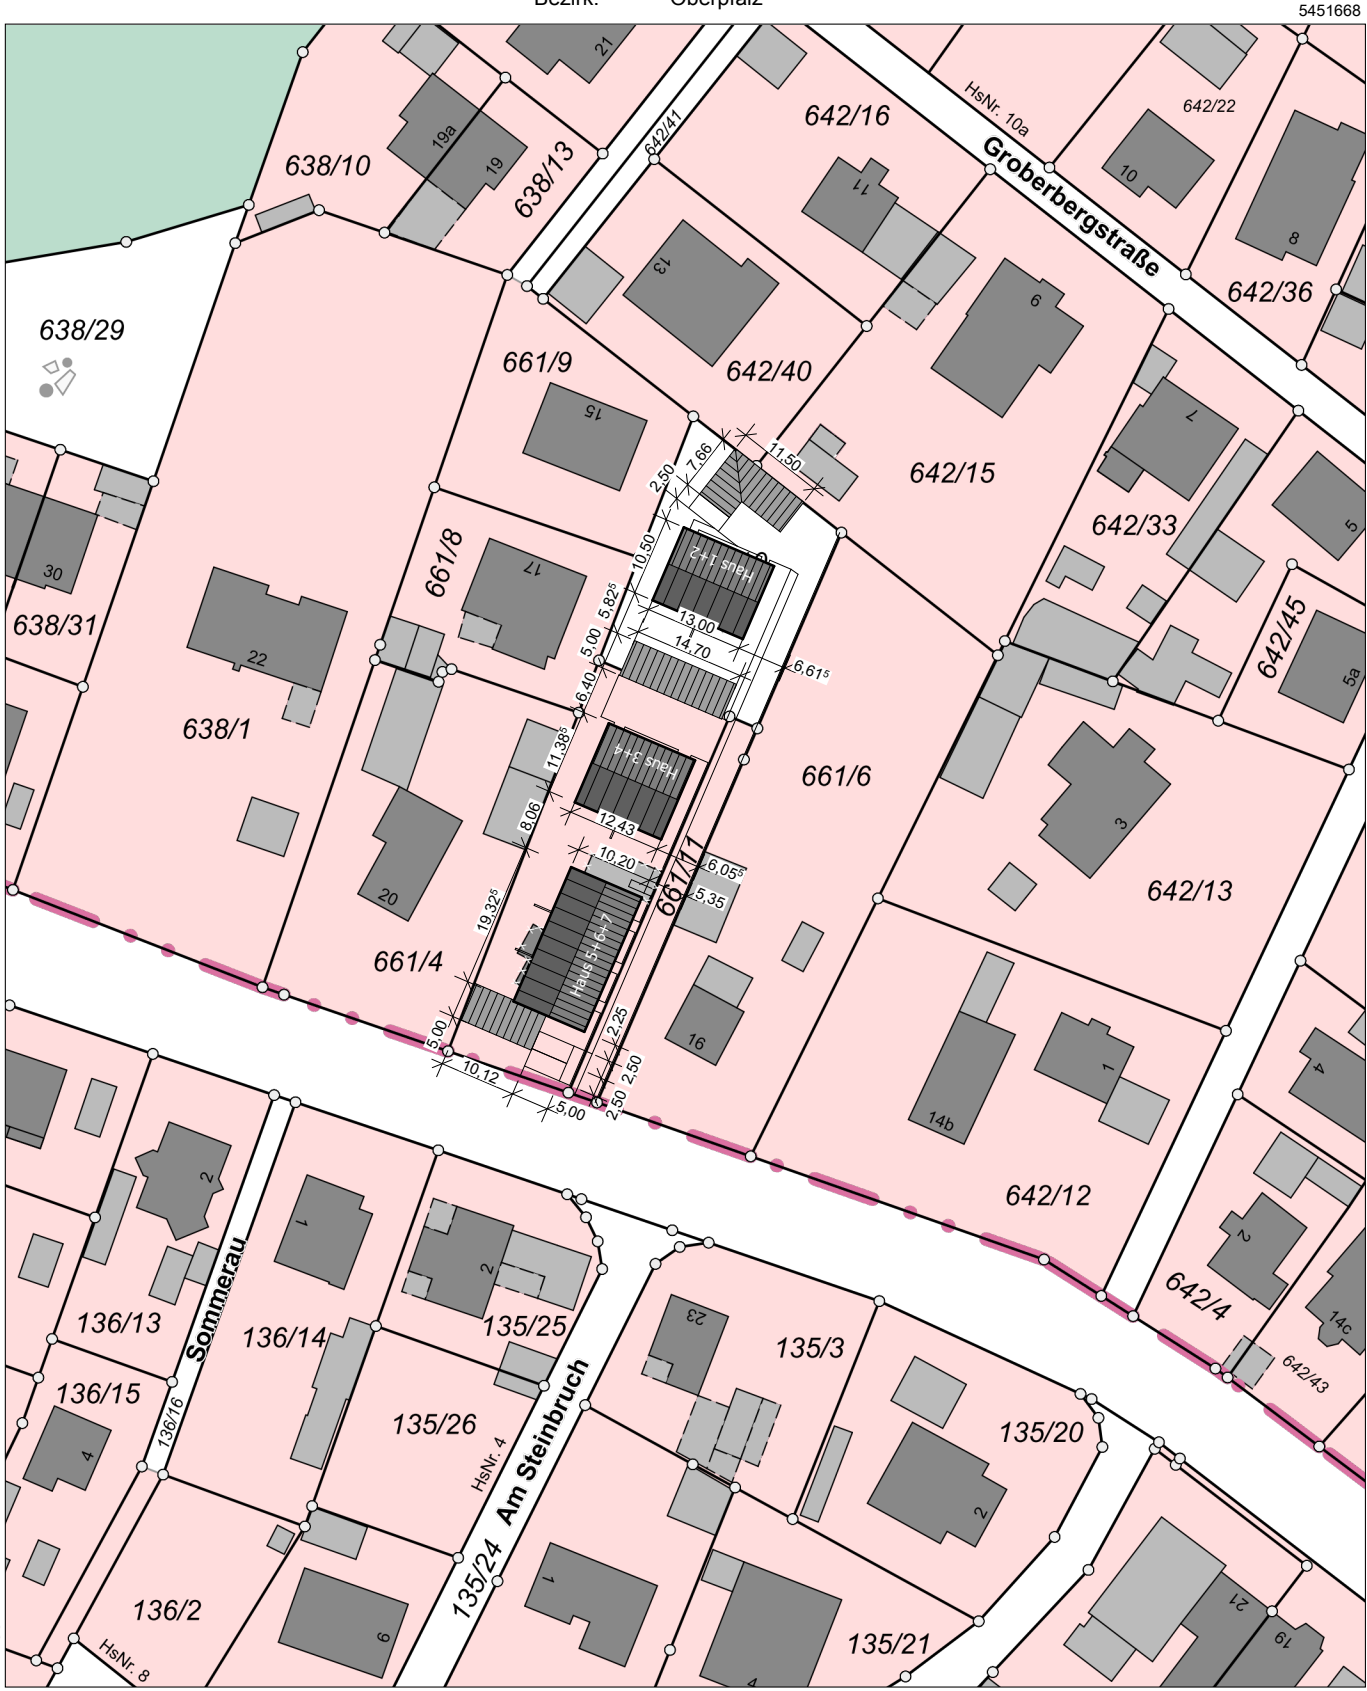

Maßstab 1:1000 0 10 20 30 Meter

Vervielfältigung nur in analoger Form für den eigenen Gebrauch.  
Zur Maßentnahme nur bedingt geeignet.

## Eingabeplan

Neubau von zwei Doppelhäuser und ein Reihenhause mit drei Einheiten  
11 Carports und 3 Stellplätze

M 1:1000

### LAGEPLAN

#### Grundstück

Ambergerstr. 18  
93142 Maxhütte Haidhof  
Gemarkung: Maxhütte Haidhof  
Flur-Nr. 661/5; 661/11; 661/10

#### Antragsteller

AES Projekt Individuell GmbH

Weinbergstr. 67  
93105 Tegernheim

#### Nachbarn

661/8 Nörl Barbara

661/9 Klachatz Kamil

661/6 Mayer Ludwig

661/4 Nörl Elisabeth und Gerhard

661/15 Humml Helena

661/40 Bauer Ludwig

#### PLANER

Julinda Pengili  
Donaustauerstr. 240a  
93055 Regensburg  
017632454591

#### Behörden