




AMBERGERSTRASSE

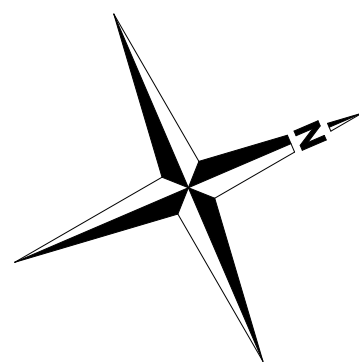

GRUNDRISS
ERDGESCHOSS

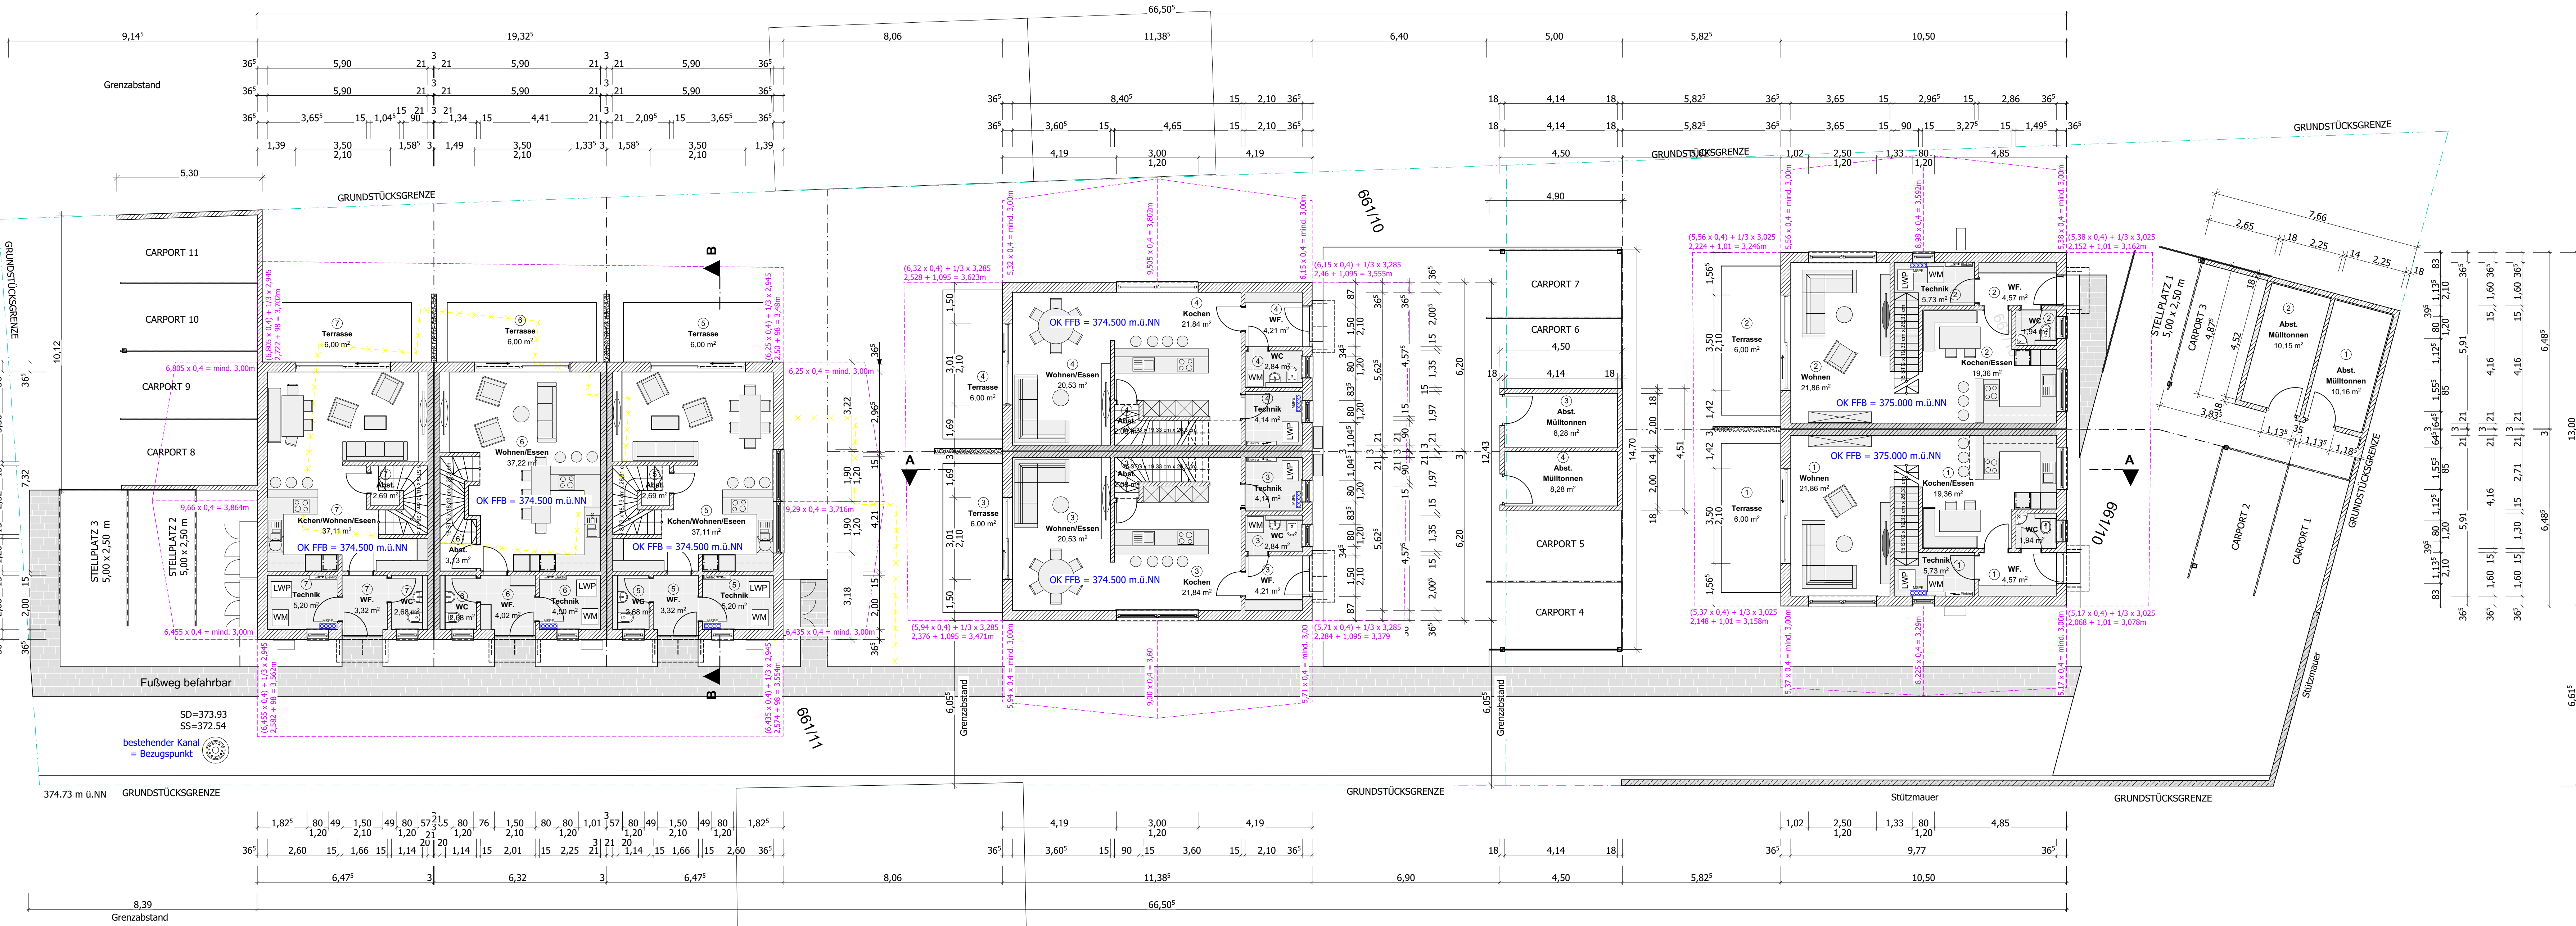

GRUNDRISS
OBERGESCHOSS

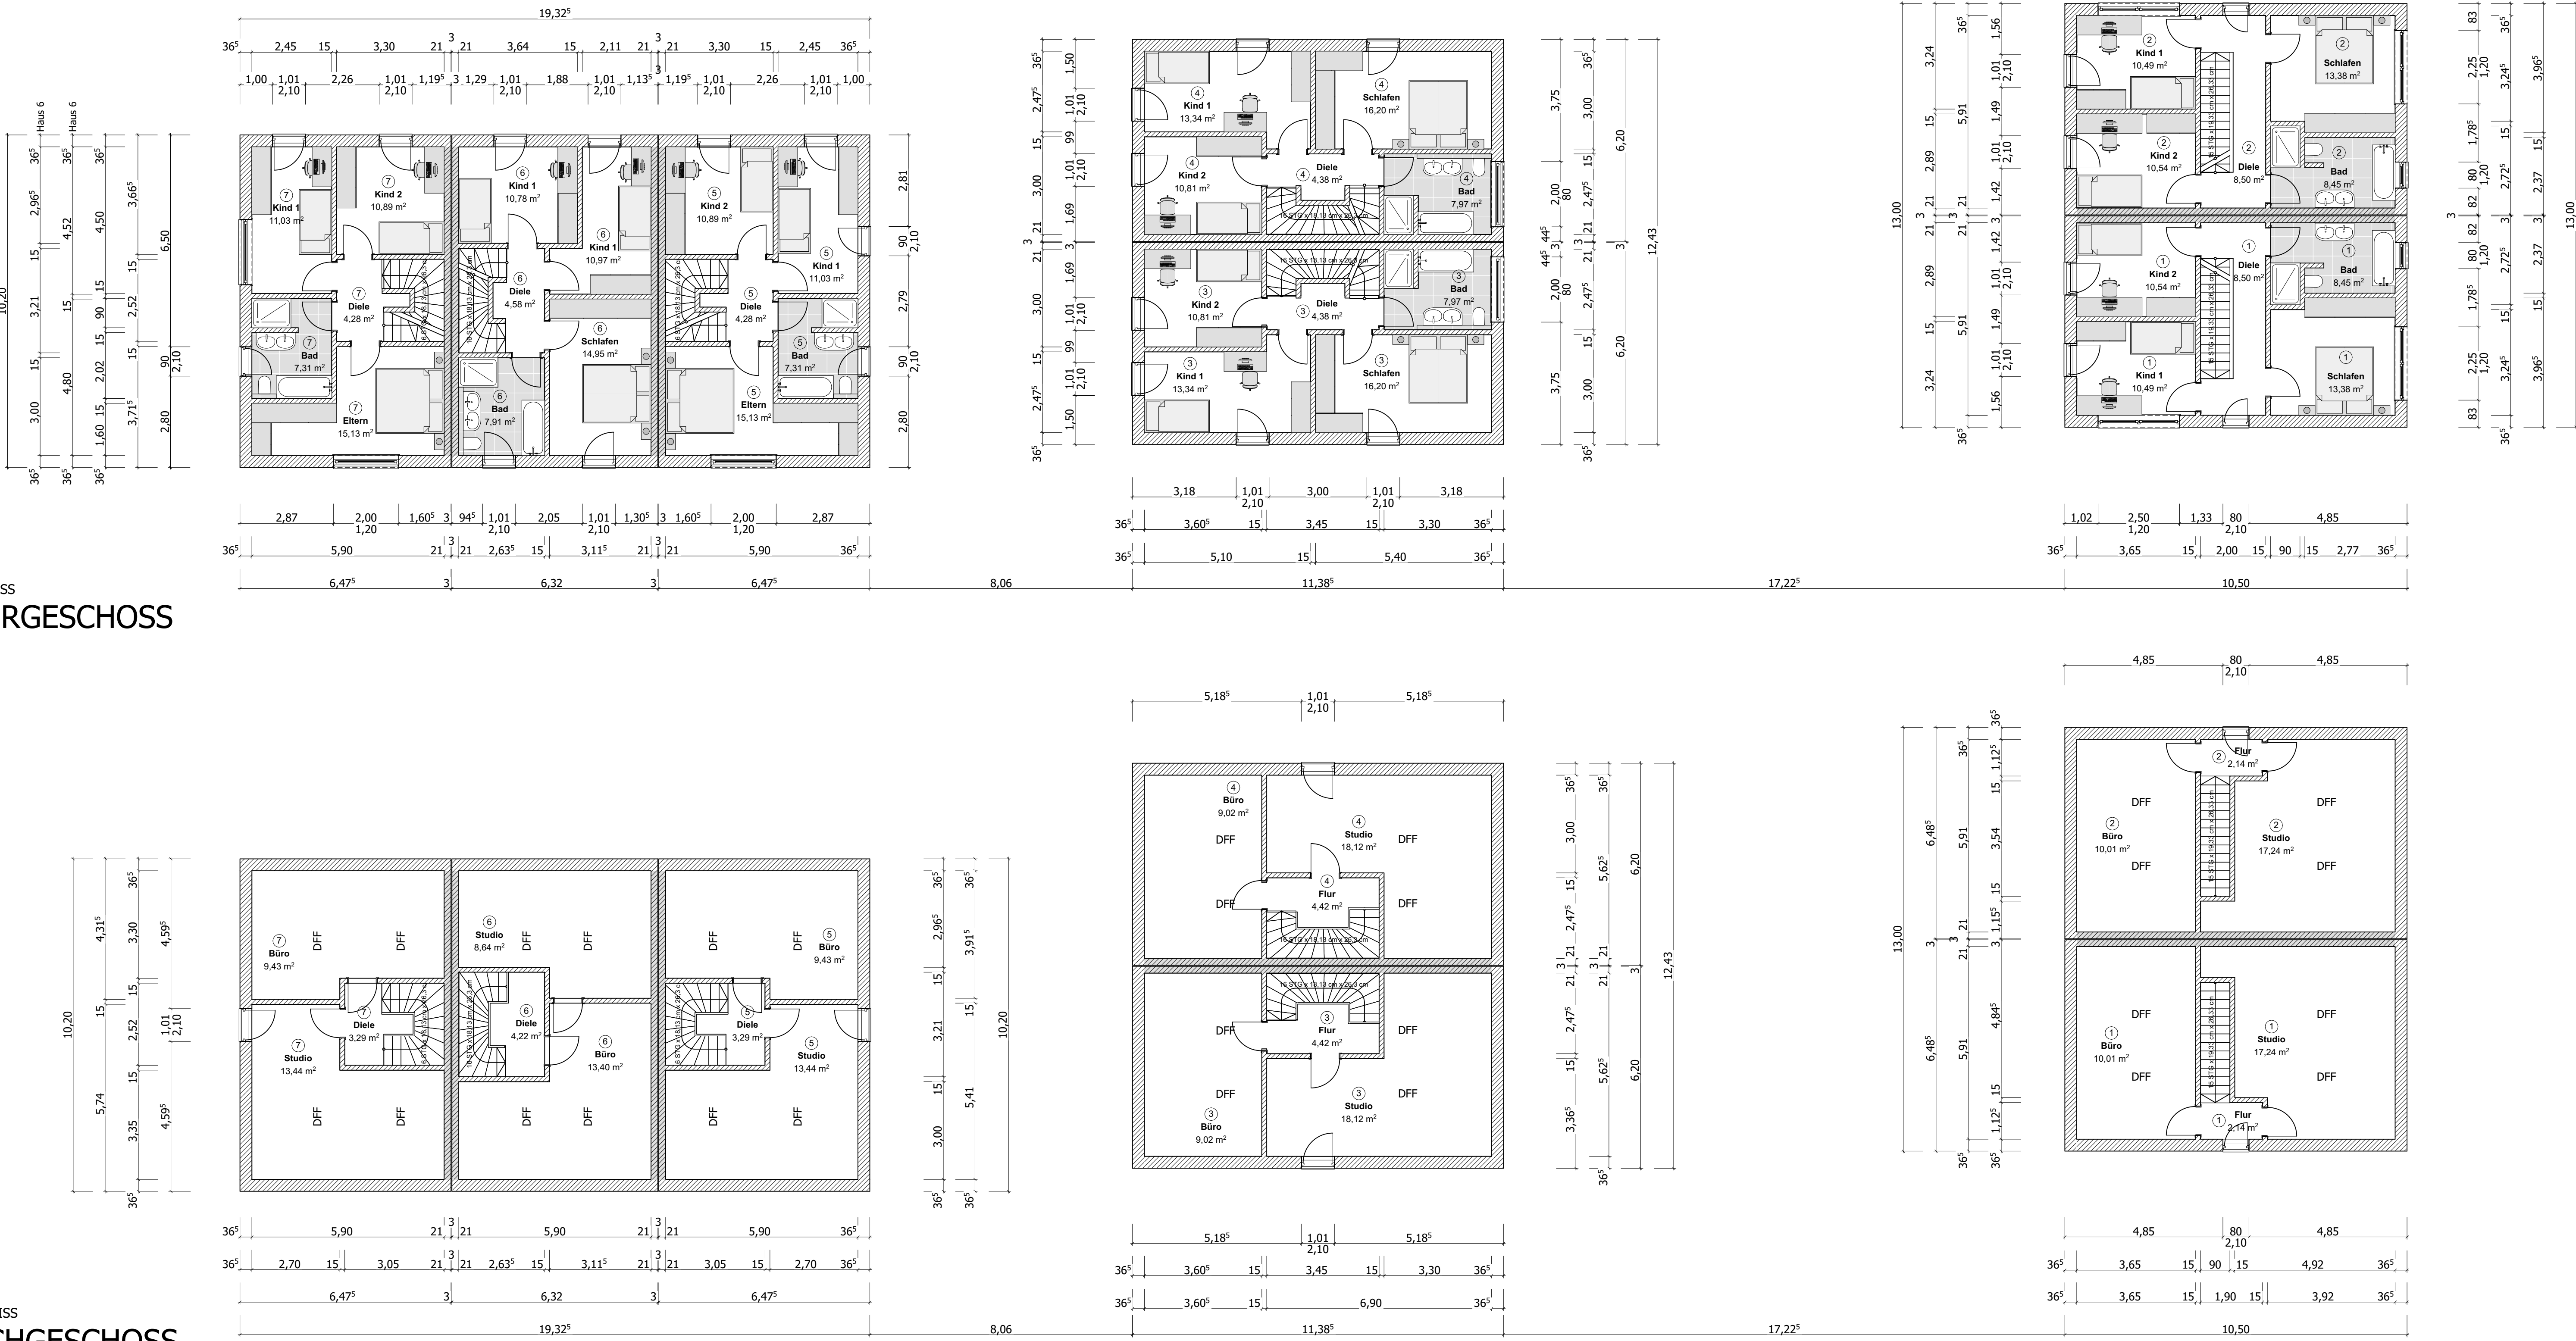

Eingabeplan

Neubau von zwei Doppelhäuser und ein Reihenhäuser mit drei Einheiten
11 Carports und 3 Stellplätze

M 1:100

GRUNDRISSSE

Grundstück
Ambergstr. 18
93142 Maxhütte Haidhof
Gemarkung: Maxhütte Haidhof
Flur-Nr. 661/5, 661/11, 661/10

Antragsteller
AES Projekt Individuell GmbH
Weinbergstr. 67
93105 Tegernheim

Nachbarn
661/8 Nöri Barbara
661/9 Klachatz Kamil
661/6 Mayer Ludwig
661/4 Nöri Elisabeth und Gerhard
661/15 Humml Helena
661/40 Bauer Ludwig

PLANER
Julinda Pengli
Donauuferstr. 240a
93055 Regensburg
017632454591

Behörden